


Habelschwerdter Allee 45

Thielallee

Otto-von-Simson-Strasse 26

Ristorante Galileo

Fabeckstrasse

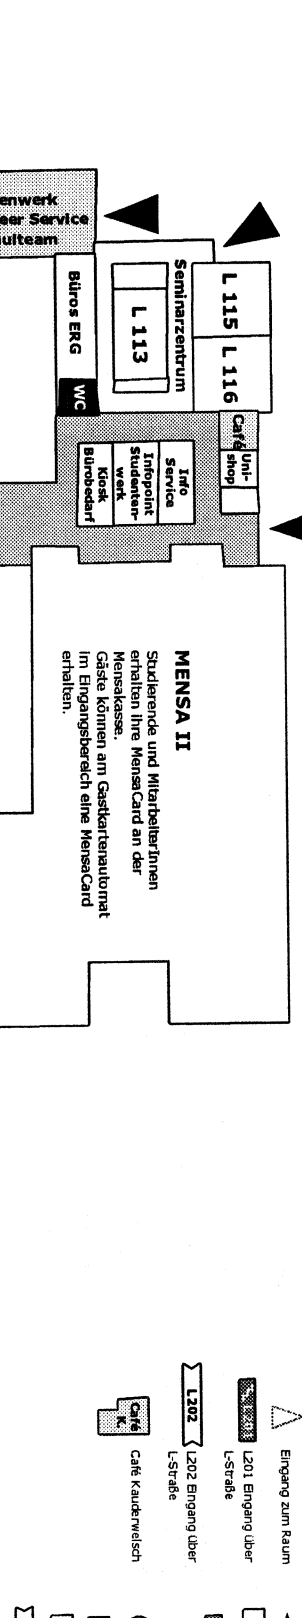

LEGENDE

- ▲ Eingang zum Gebäude
- JK Seminarraum
- Trappentaus
- Fahrtstuhl
- 29 Quergang
- WC Toiletten / WC
- PC Computerraum
- Rampe
- ▲ Eingang zum Raum
- L201 Eingang über L-Strasse
- L202 Eingang über L-Strasse
- Café K. Cafe Kauderwitsch

Raumplan
FU-Gebäude
Habelschwerdter Allee 45
Niveau 1 - Erdgeschoss

