



LEGENDE

- Vorplatzfläche
- Sitzbänke
- Müllbehälter
- Lampen
- Fahnenmaste

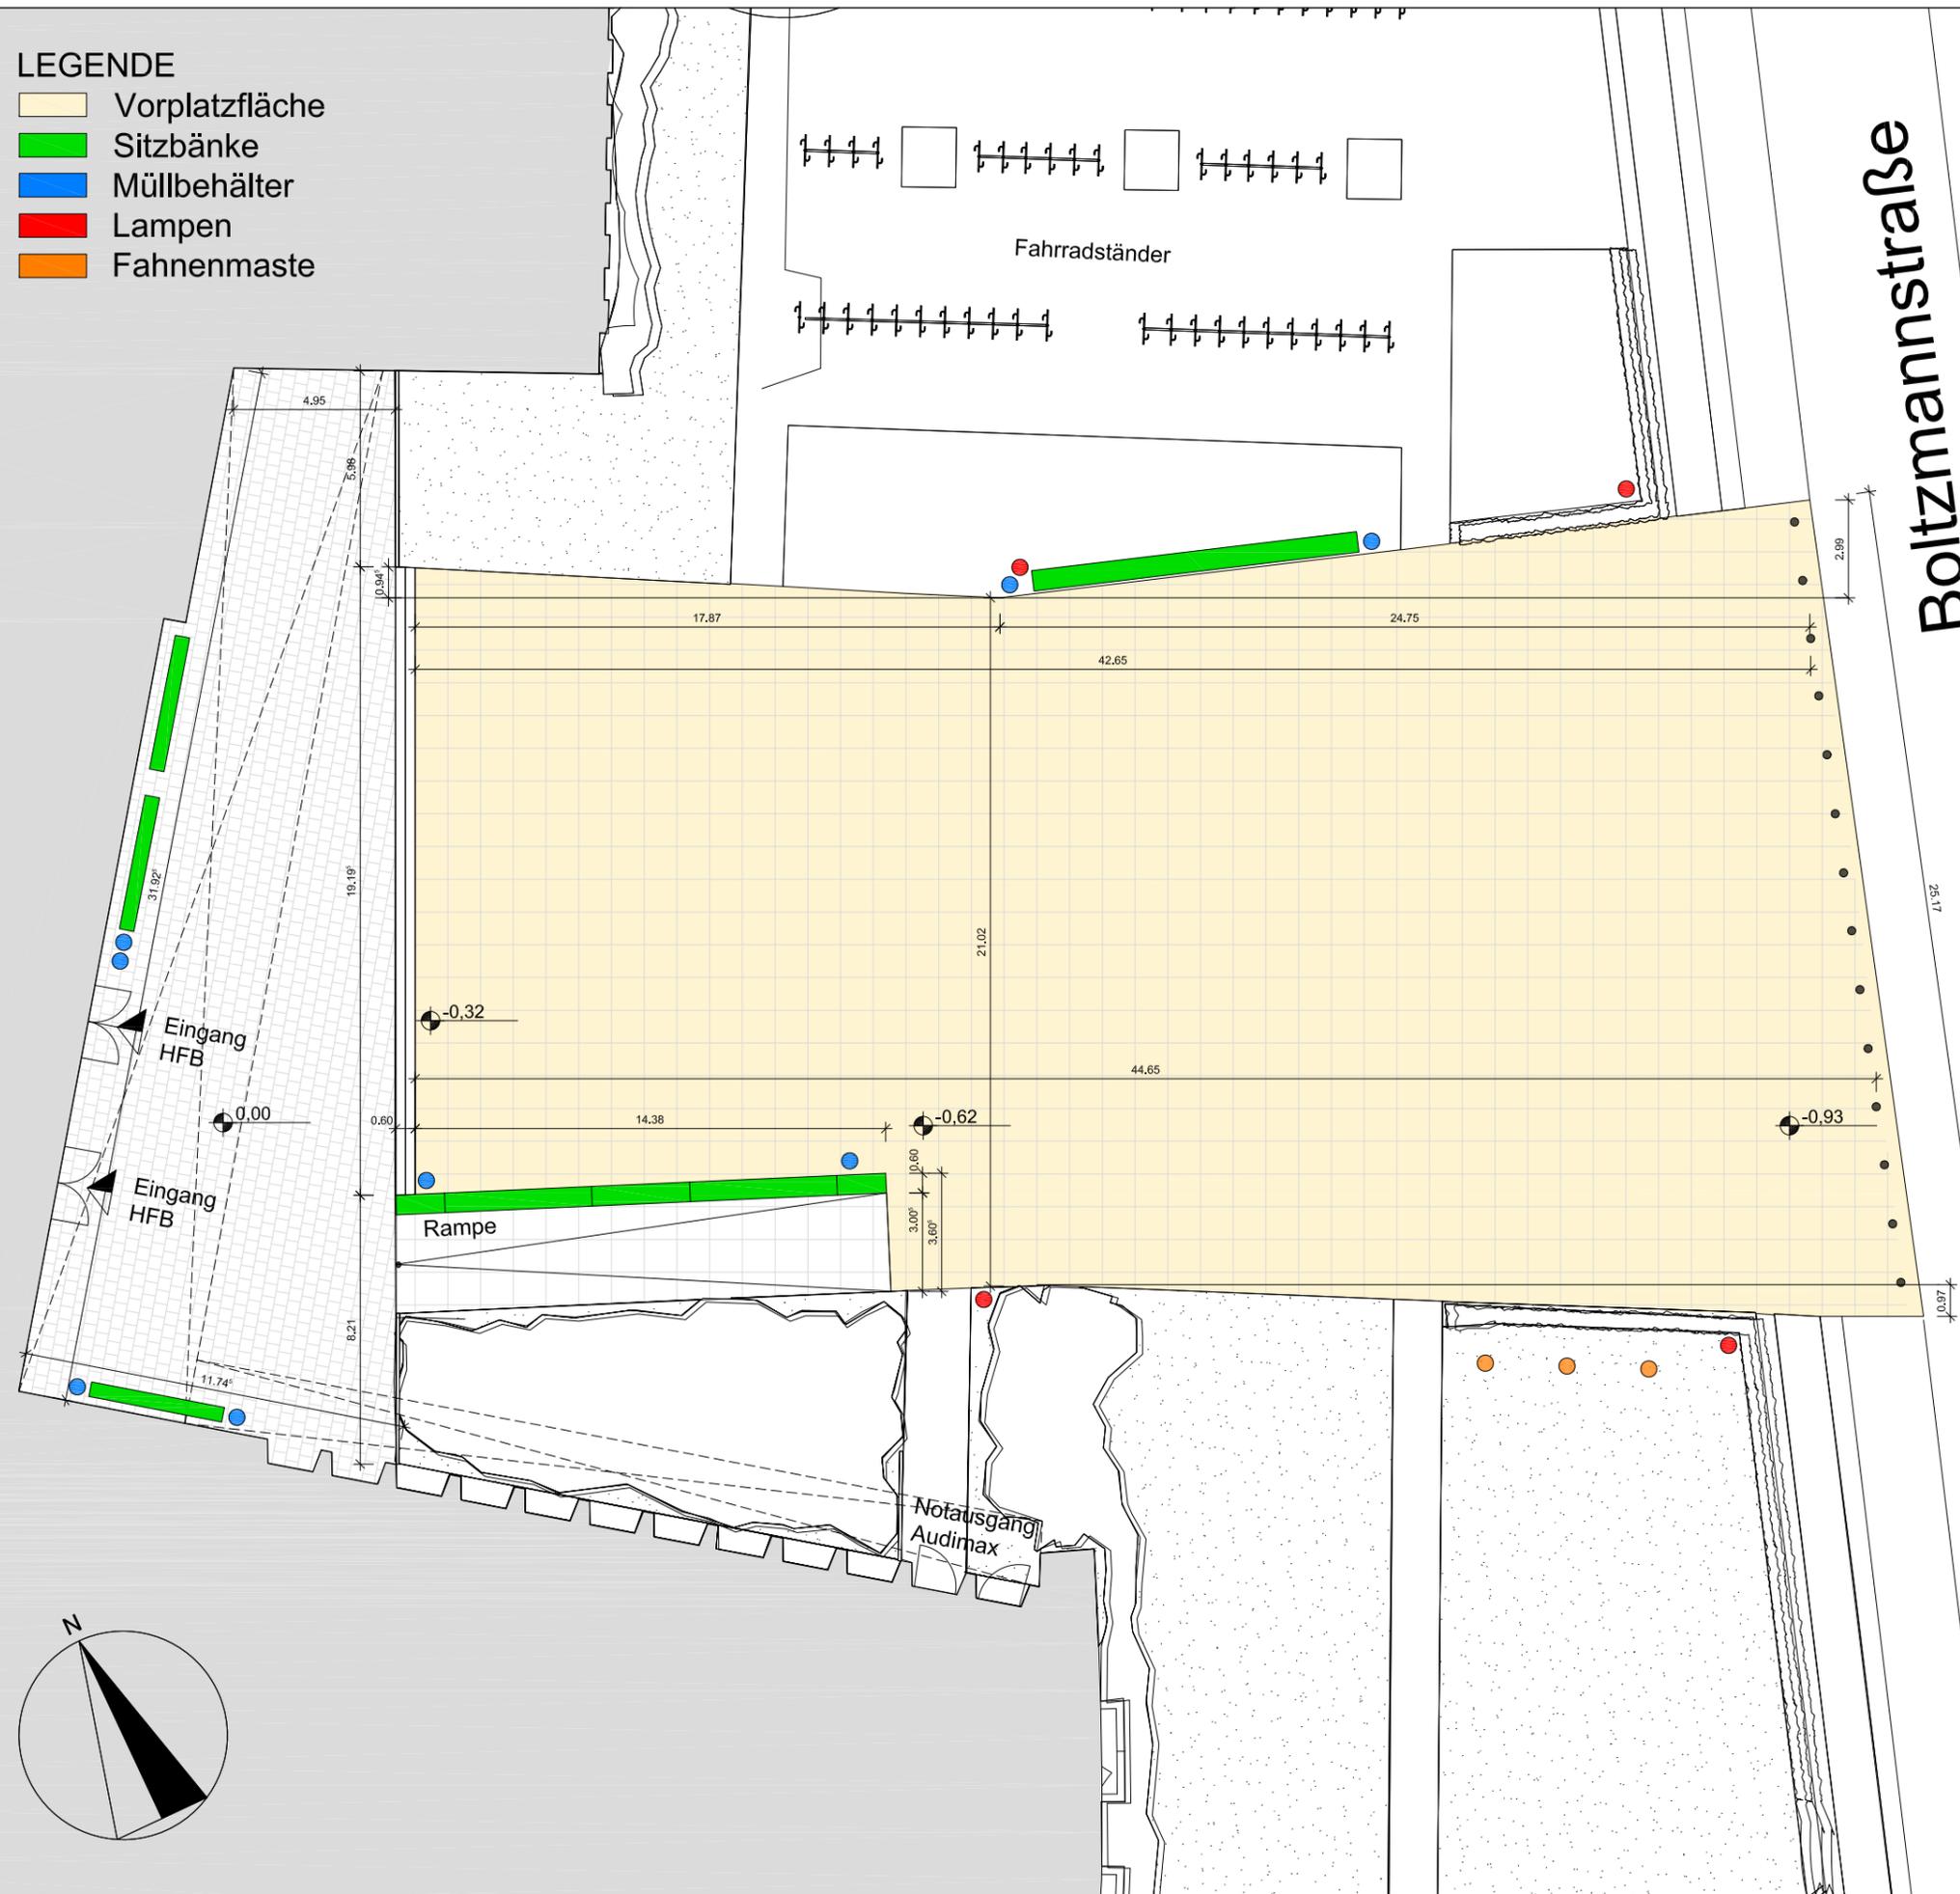

Das Präsidium - Technische Abteilung - III  
Rüdesheimer Str. 54-56 14197 Berlin

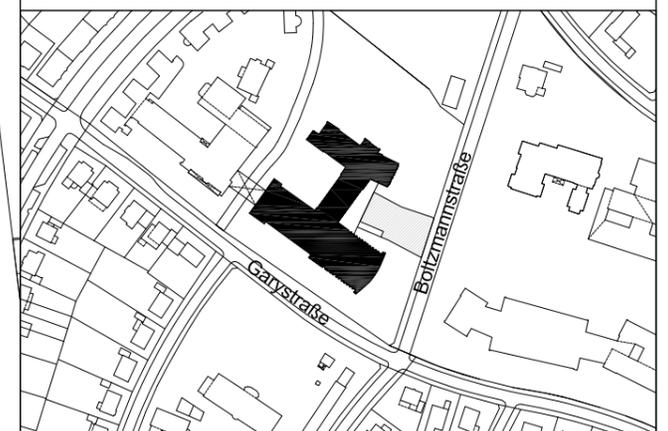

Datum	Änderungen	Zeichner/in

LIEGENSCHAFT / BAUVORHABEN

**6383a**  
**Garystr. 35-37**  
**14195 Berlin**

NUTZER  
ZUV, Abt.III

PLANBEZEICHNUNG  
**Henry-Ford-Bau**  
**Vorplatz/Haupteingang**  
**Boltzmannstr.**

Bearbeiter / Telefon	Plannummer
Unterschrift	Index
Maßstab o.M.	Blattgröße A3
Datum 09.01.2025	Zeichner/in Sisowath