


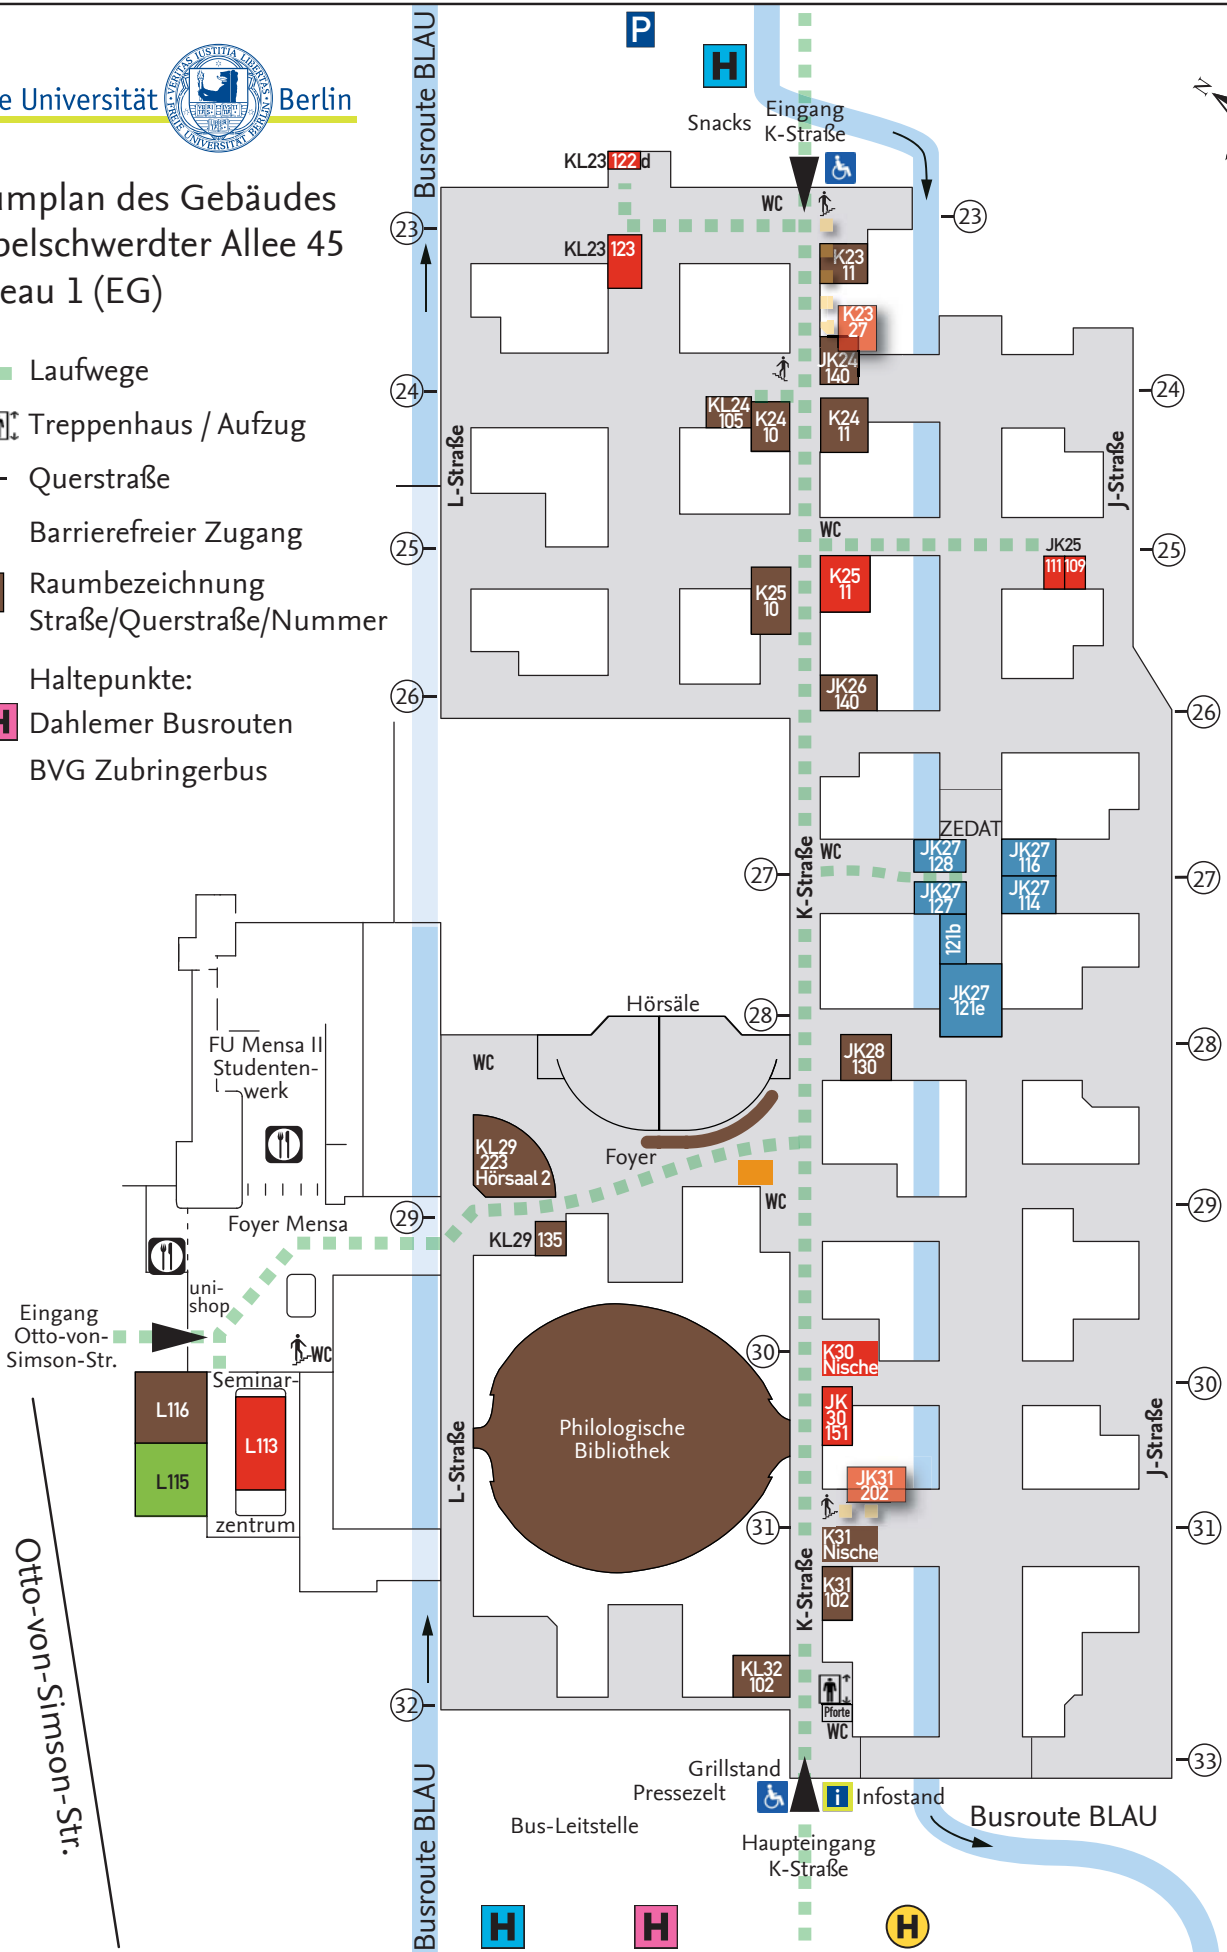

Raumplan des Gebäudes
Habelschwerdter Allee 45
Niveau 1 (EG)

- Laufwege
- Treppenhaus / Aufzug
- 28 Querstraße
- Barrierefreier Zugang
- JK26
140 Raumbezeichnung
Straße/Querstraße/Nummer
- H Haltepunkte:
- H H Dahlemer Busrouten
- H BVG Zubringerbus



Habelschwerdter Allee

P 200 Plätze