
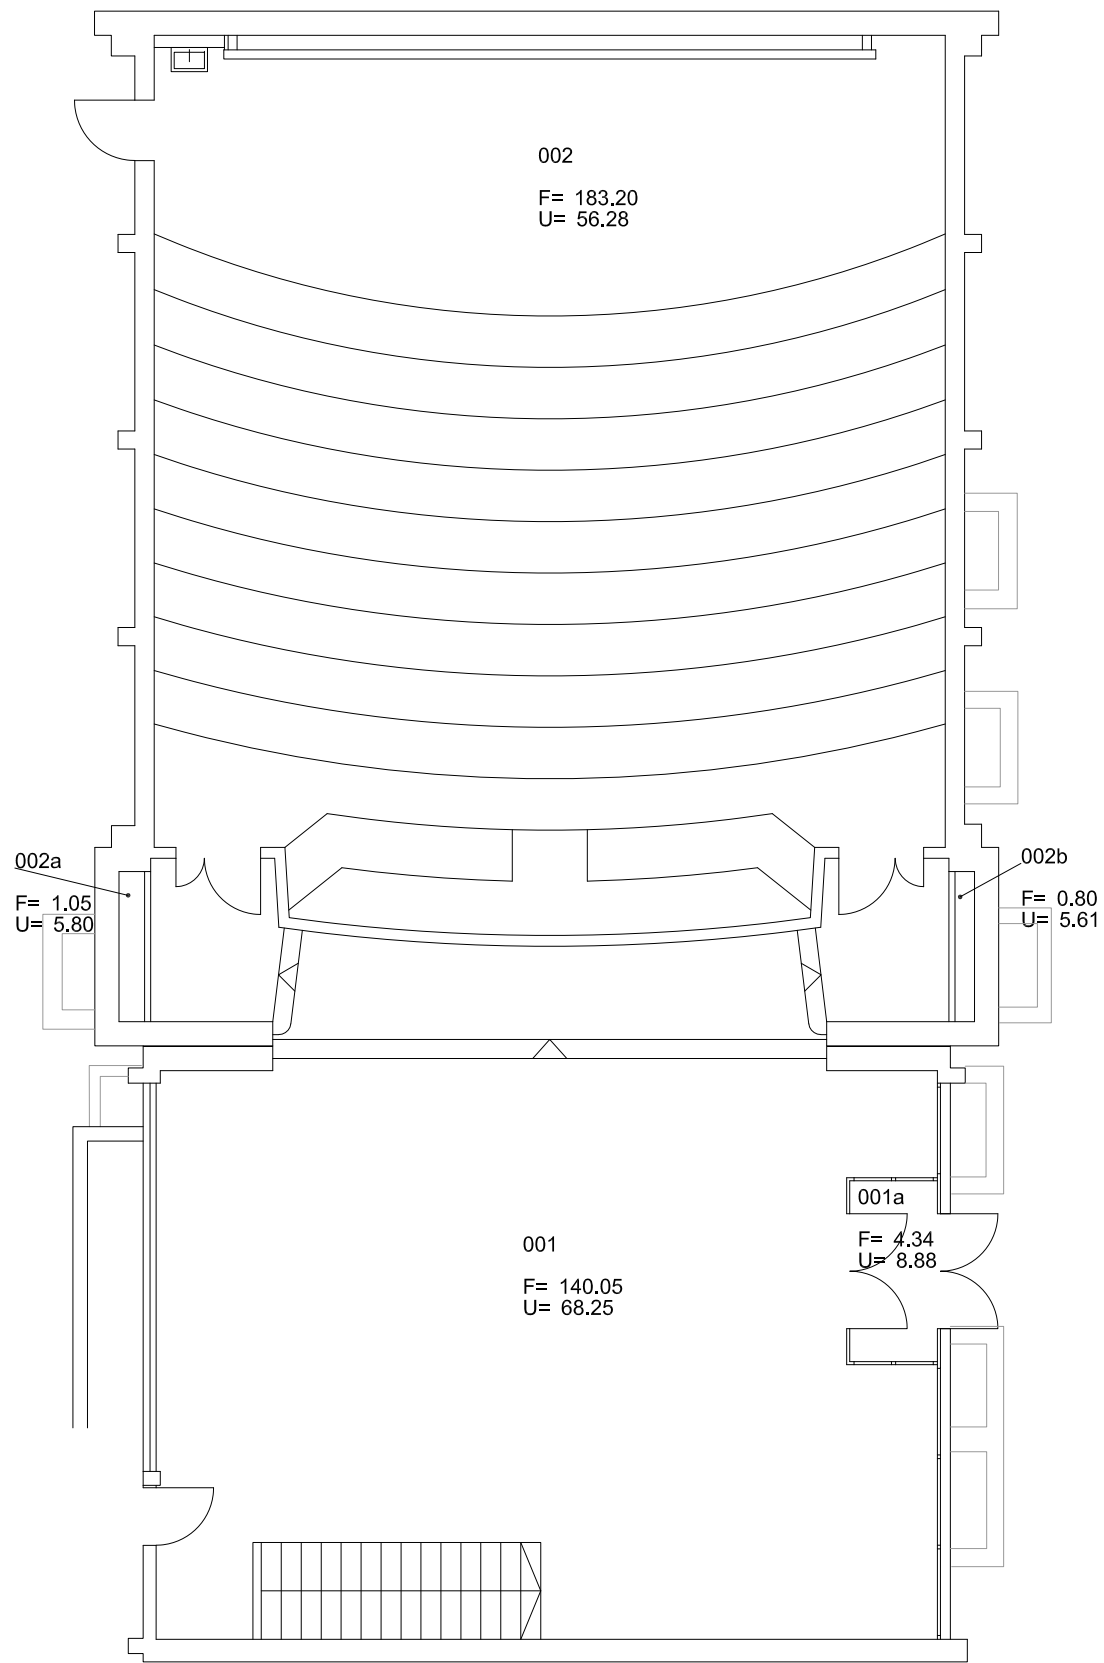


Das Präsidium - Technische Abteilung - III
Rüdesheimer Str. 54-56 14197 Berlin

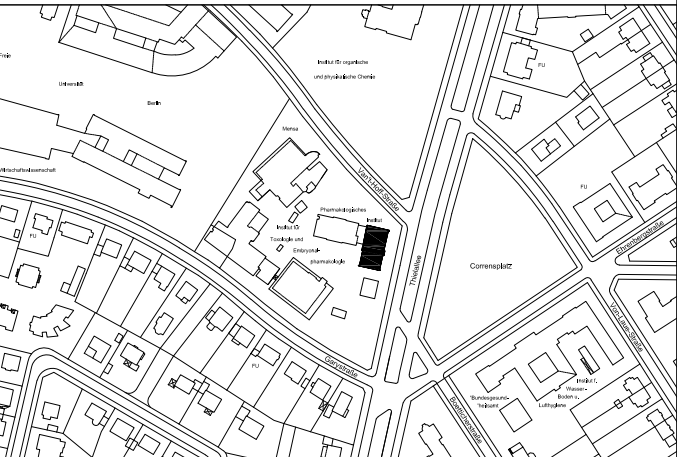

Datum	Änderungen	Zeichner/in

LIEGENSCHAFT / BAUVORHABEN

6352
Thielallee 67
14195 Berlin

NUTZER

PLANBEZEICHNUNG

Grundriss
Erdgeschoss

Bearbeiter / Telefon	Plannummer 10000000985
Unterschrift	Index AA
Maßstab o.M.	Blattgröße A3
Datum 27.05.2014	Zeichner/in S. Gruhle